




Types de revêtement de mur extérieur

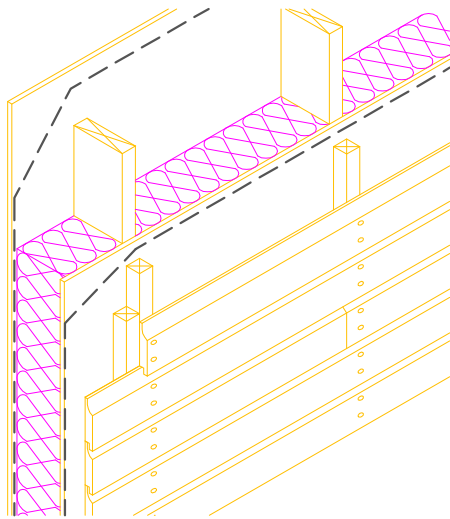


Horizontal timber boarding

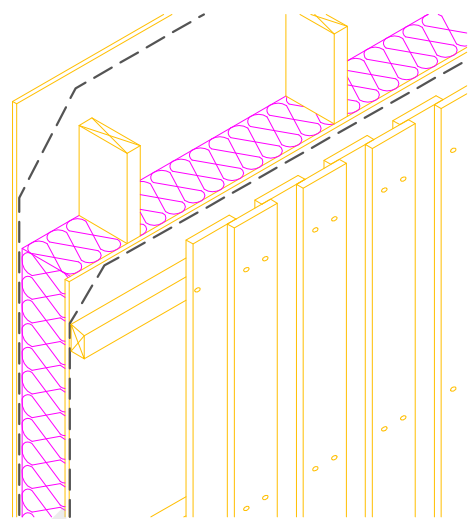


Vertical timber board on board

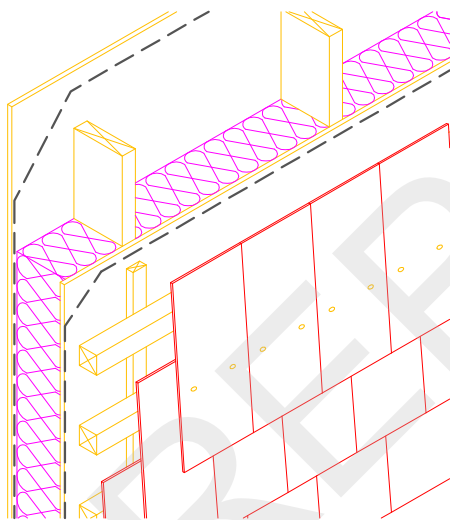


Cedar shingles

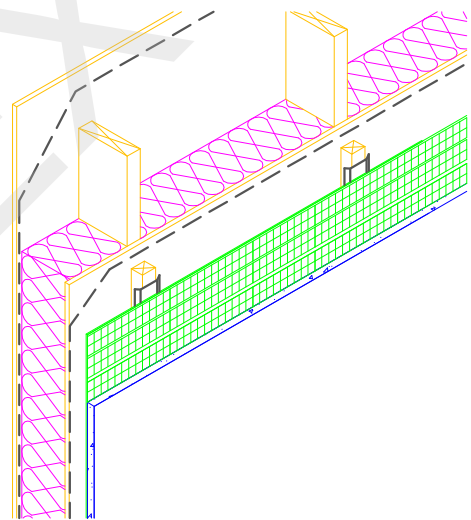


Render on metal lath

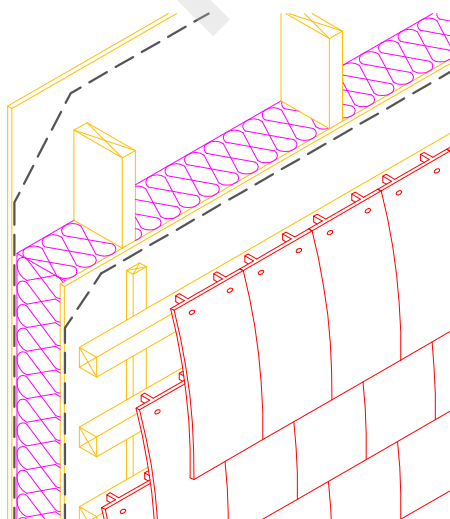


Tile Hanging

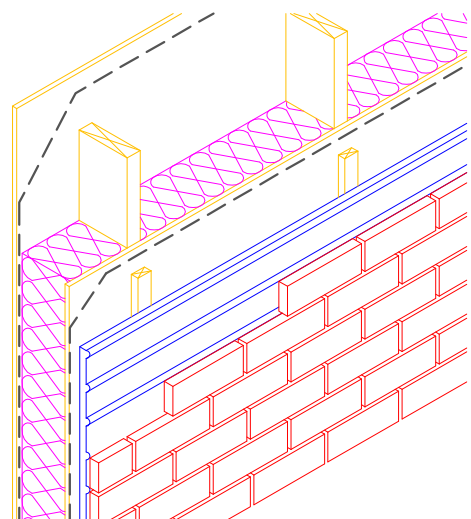

Brick slips

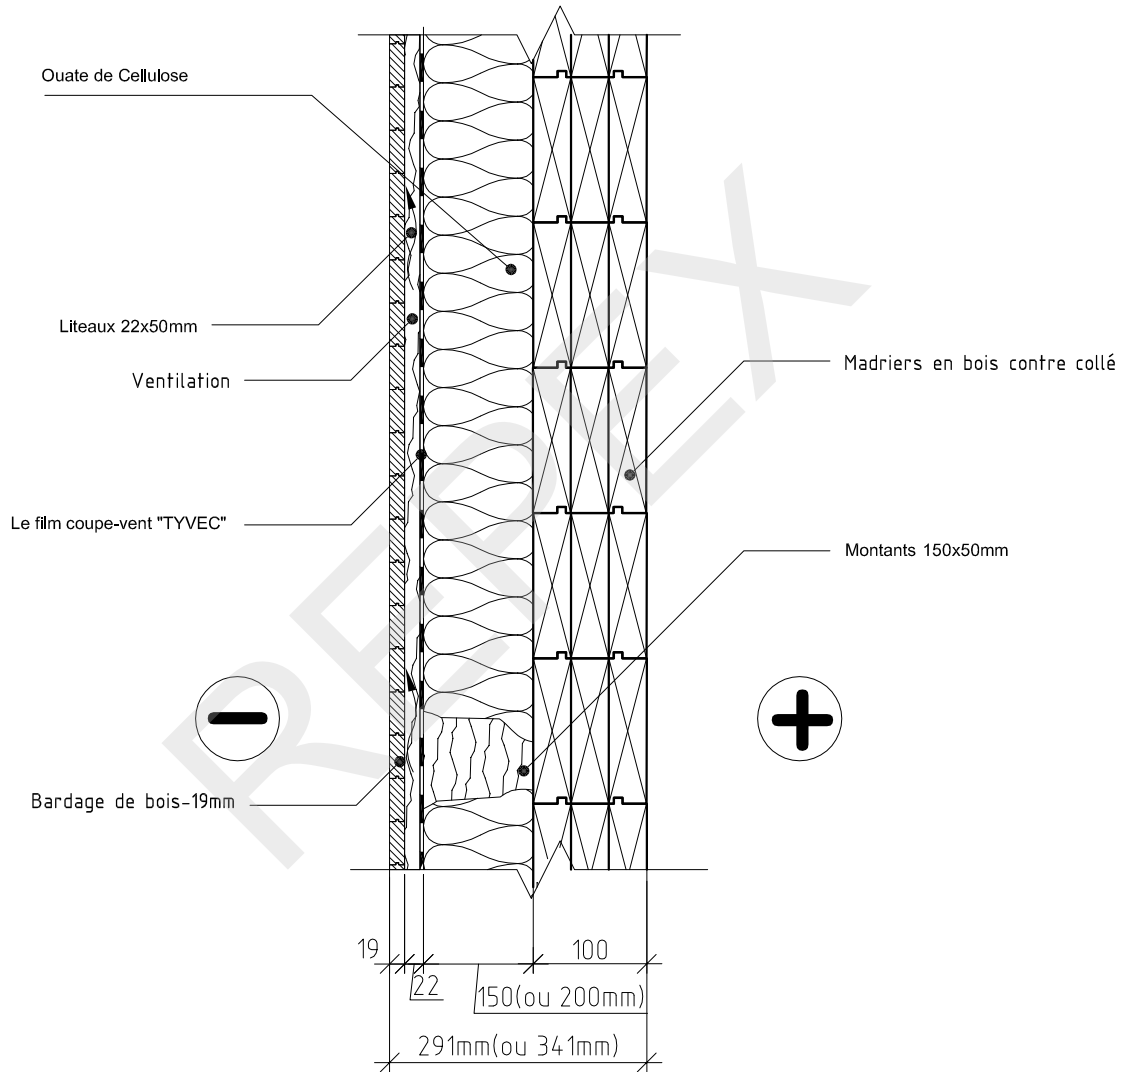


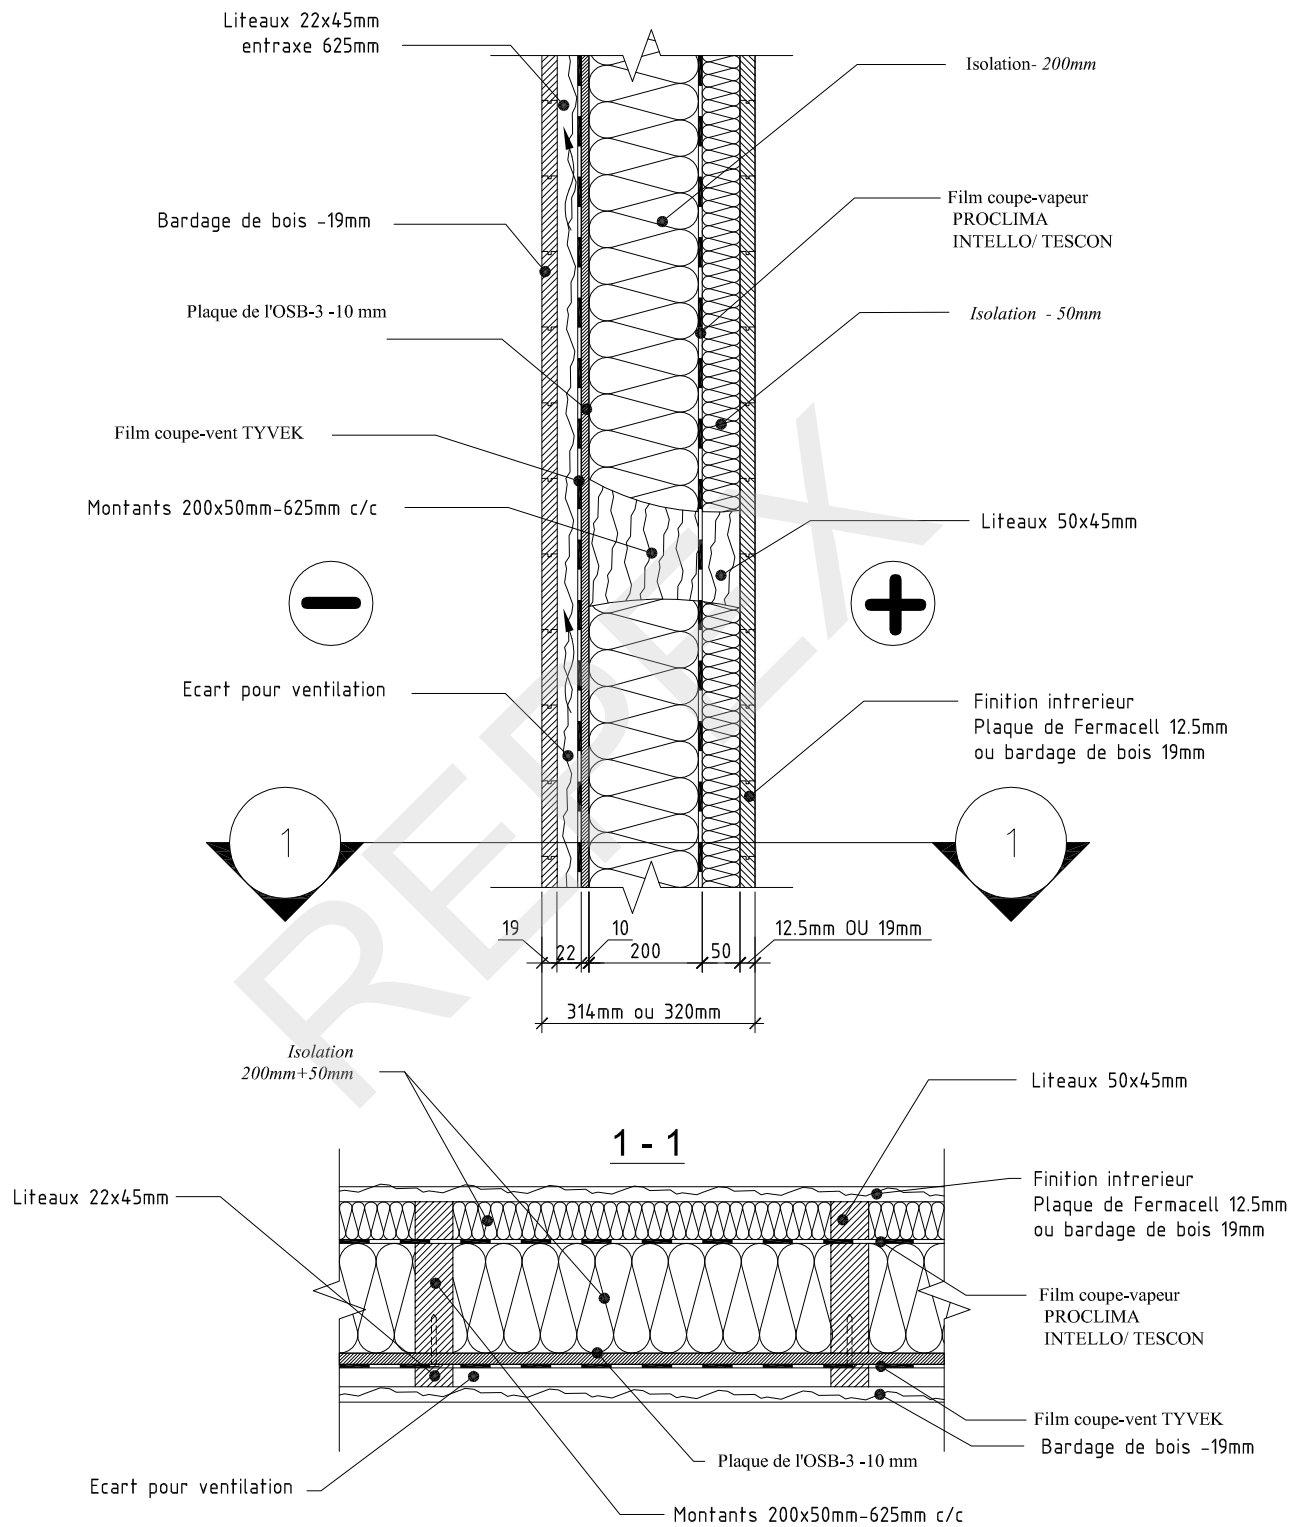


ISOLATION 200mm

Coupe de le mur extérieur bardage horizontal


SKM-1h

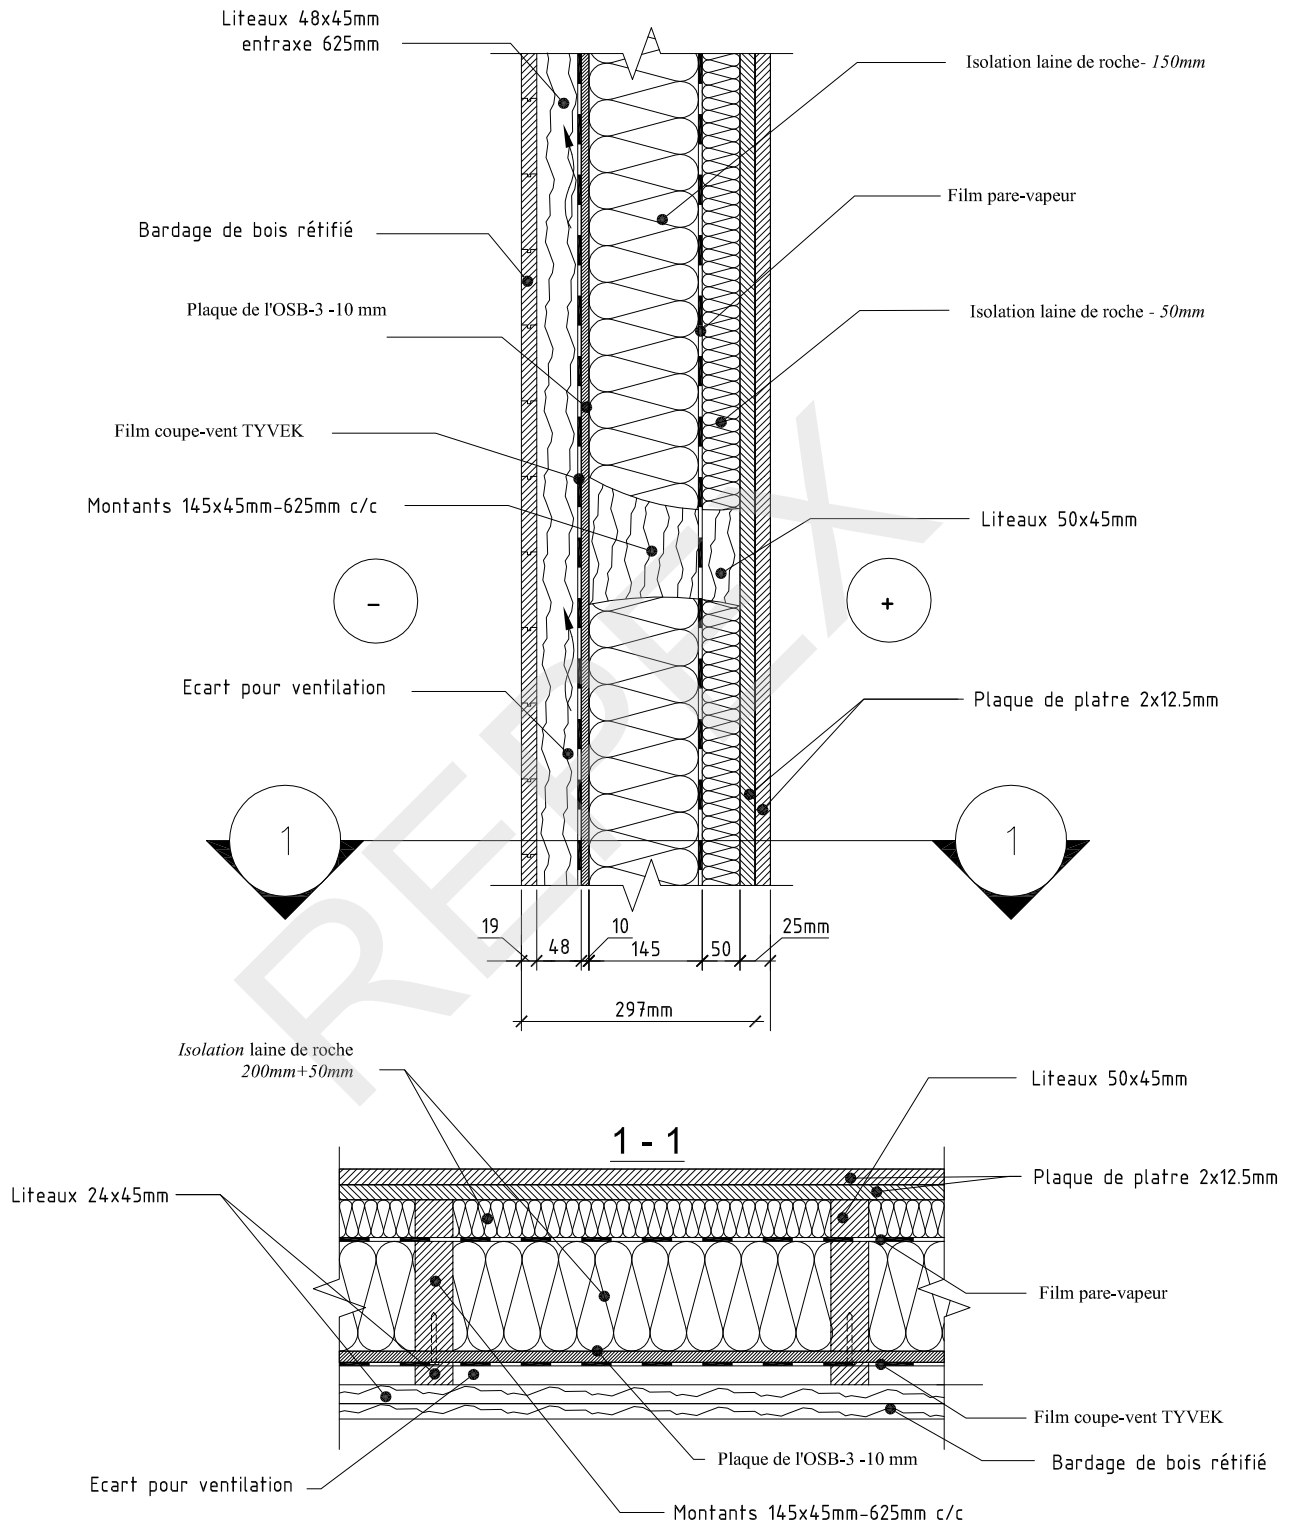

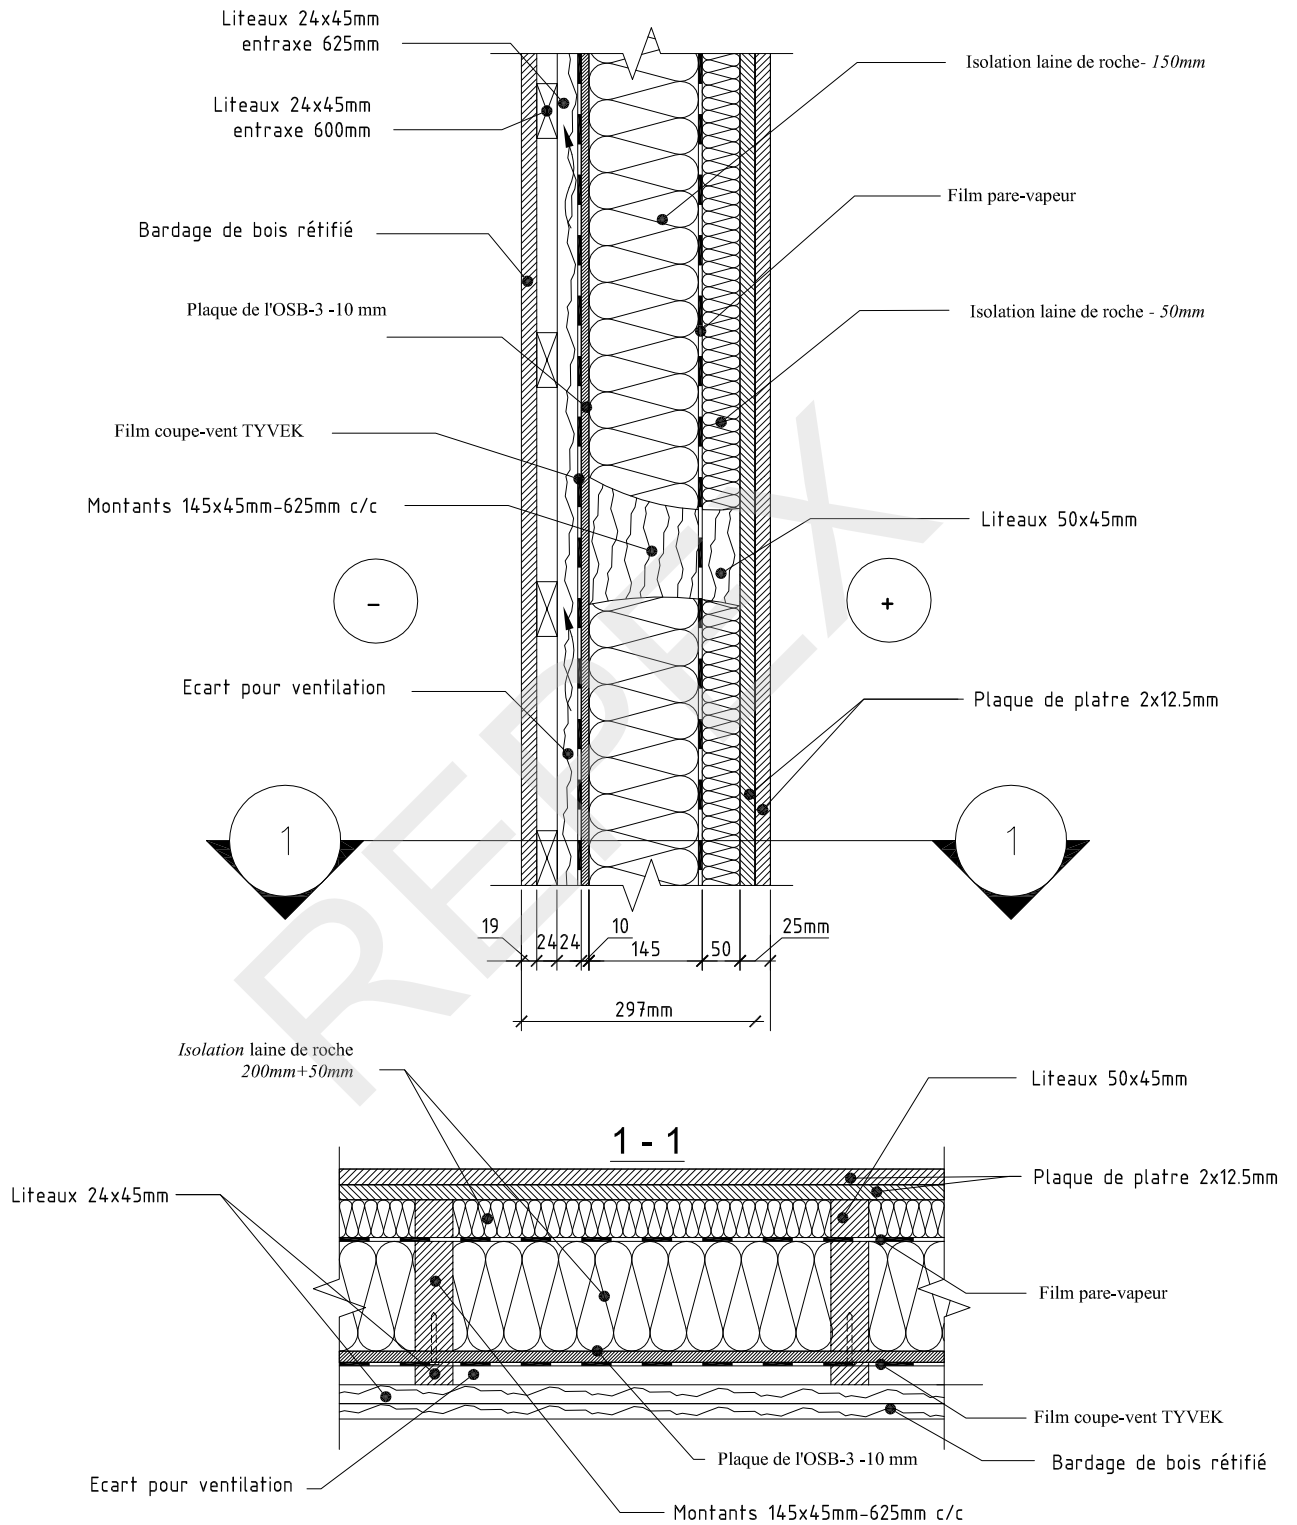


Coupe de le mur interieur
portant


SKL -1

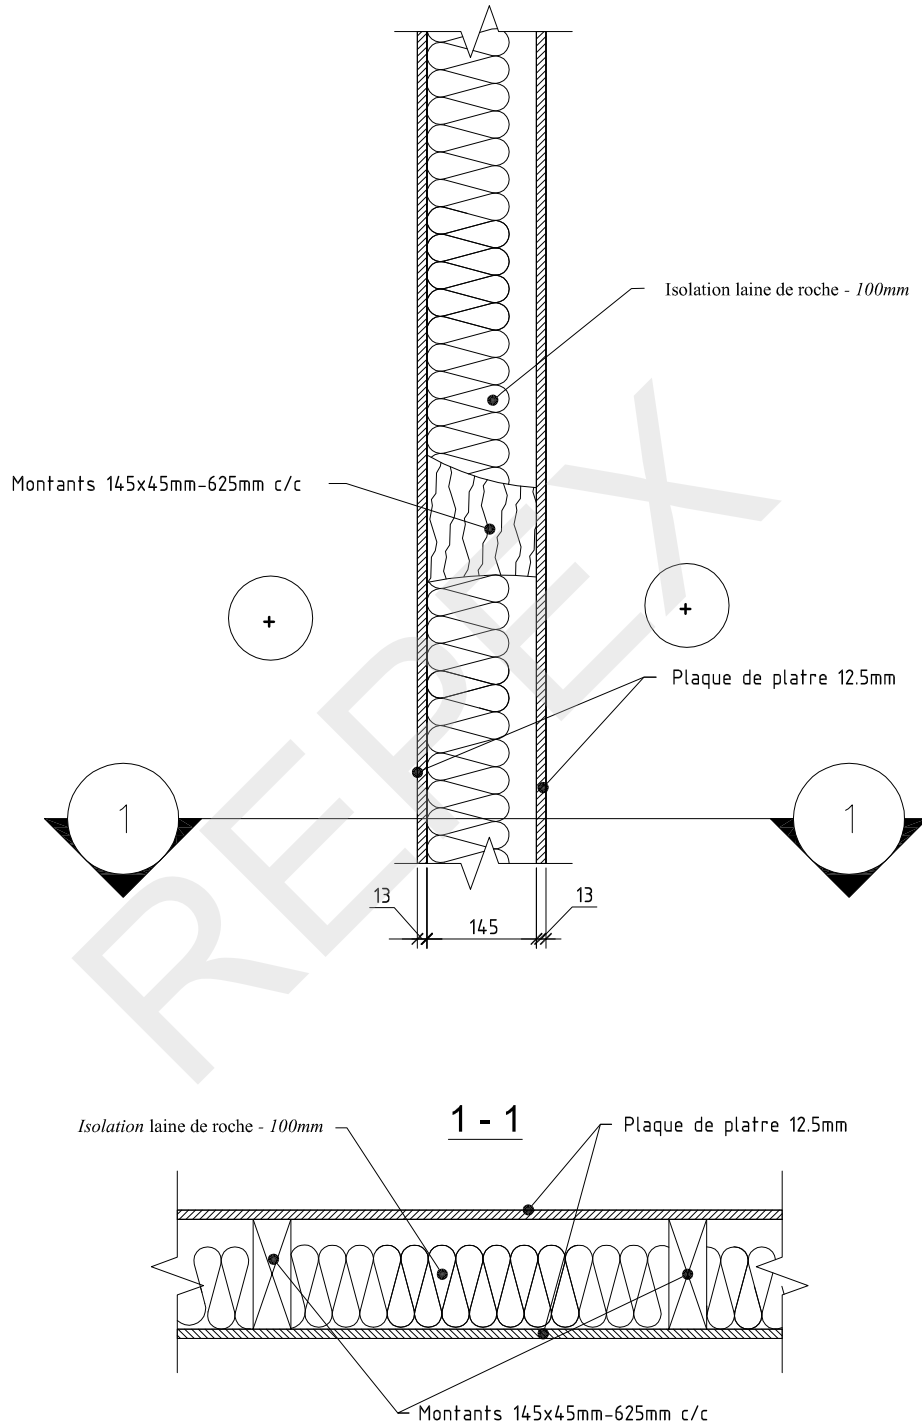


Coupe de le mur interieur
non portant


SKN-1

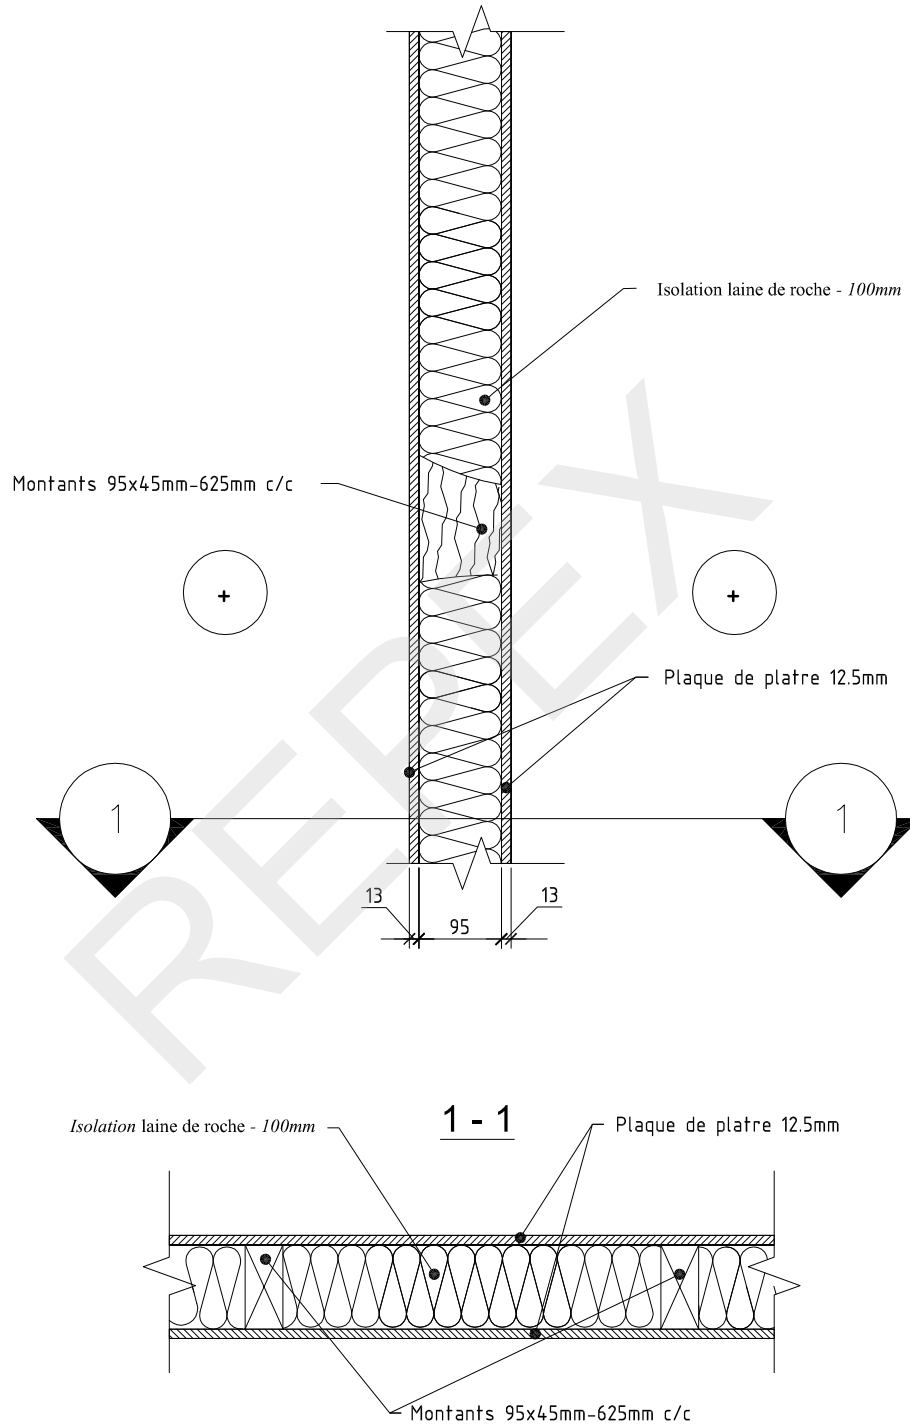

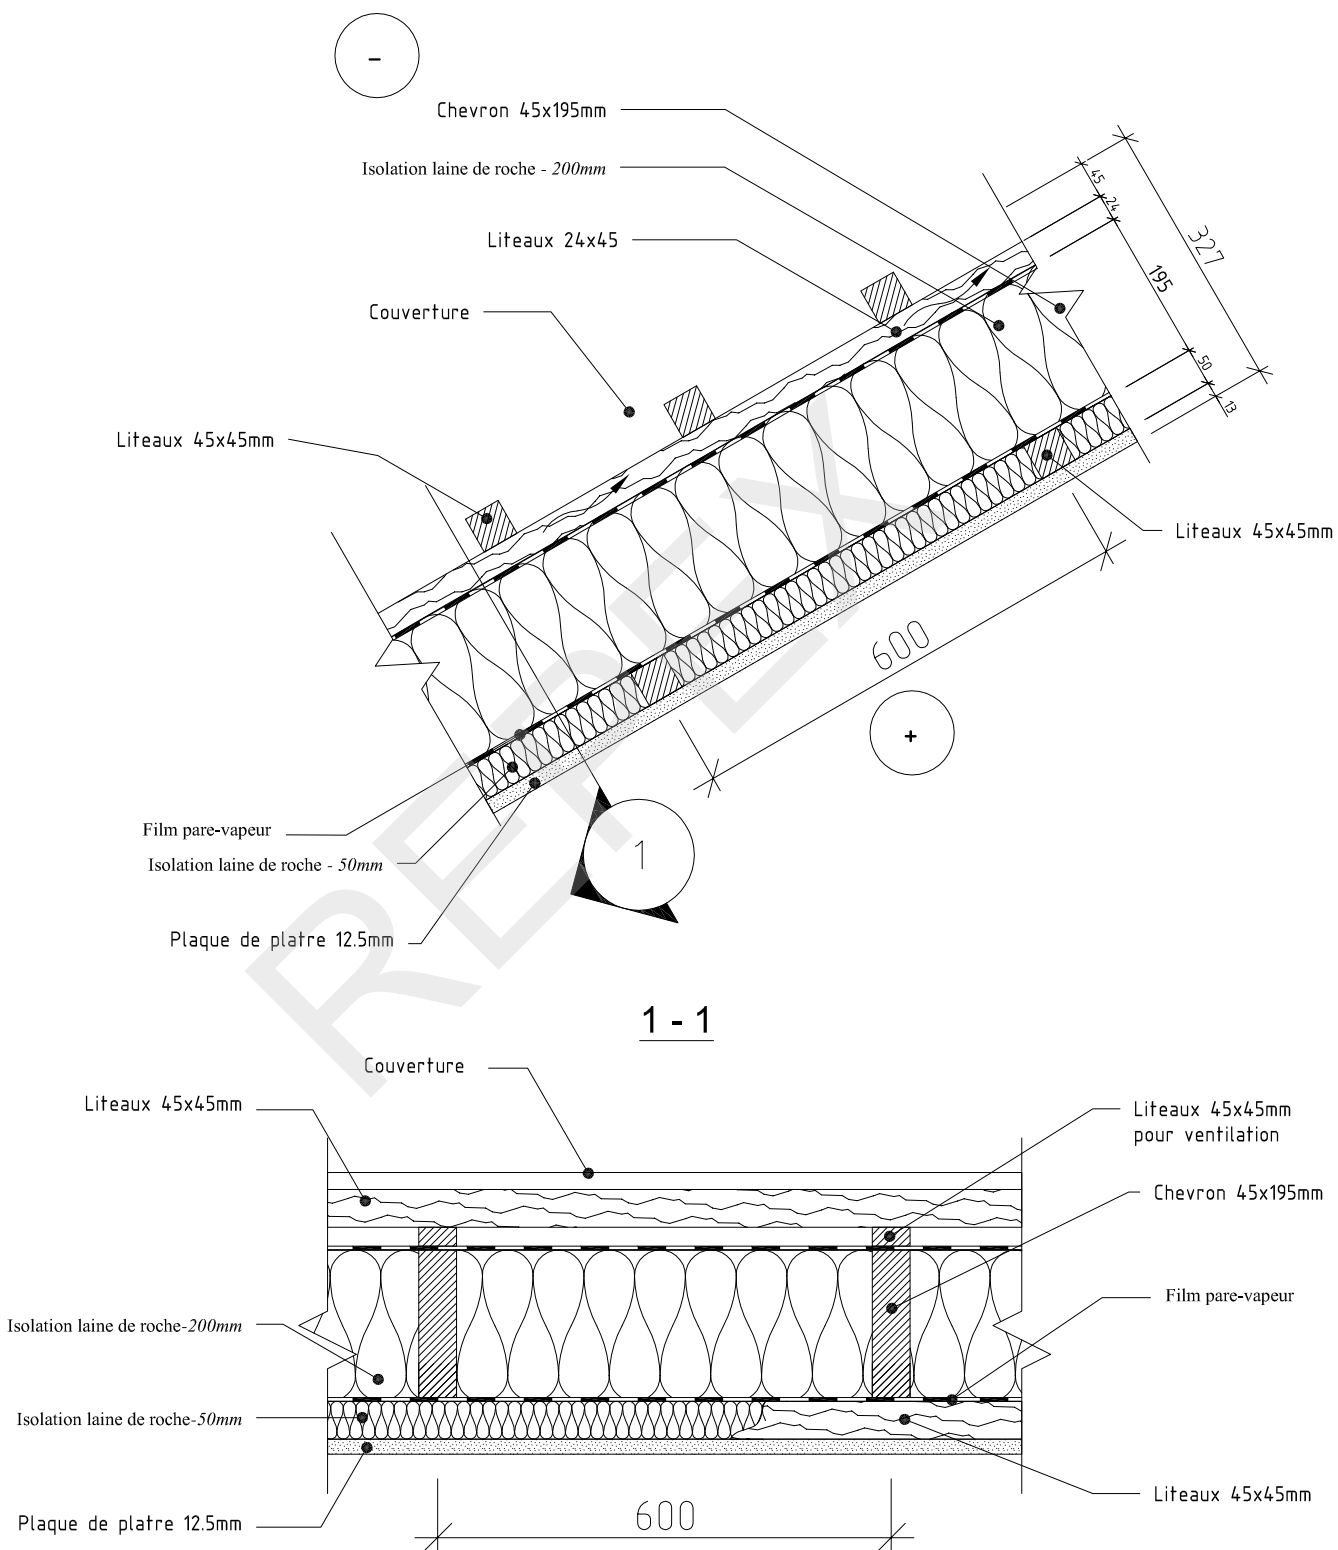

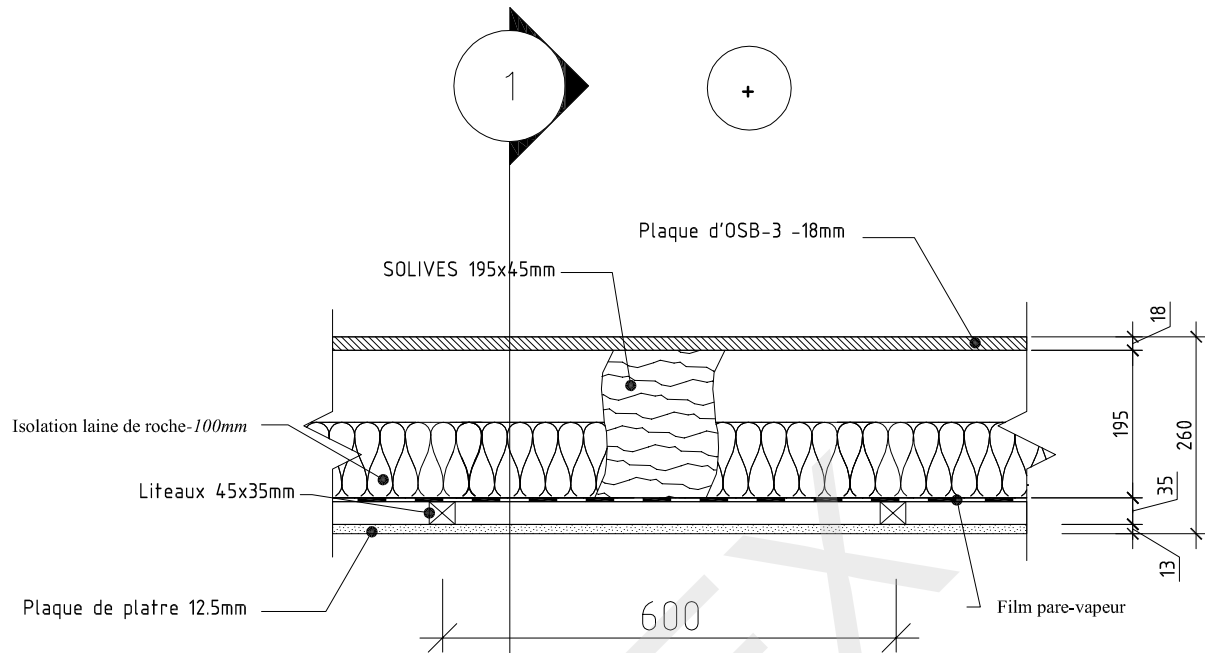


1 - 1

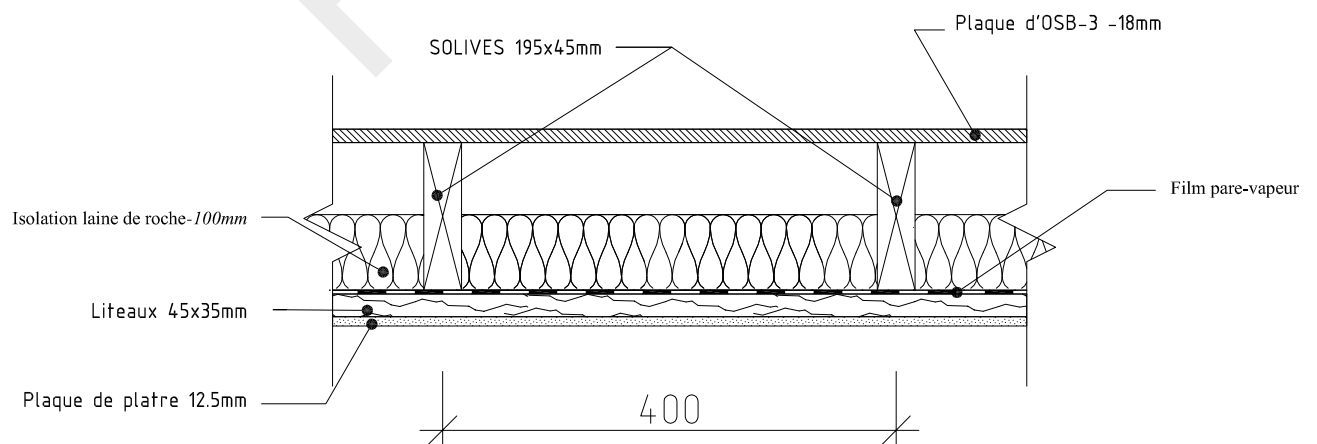

Coupe plancher d'etage option- acoustique

SGAC-1

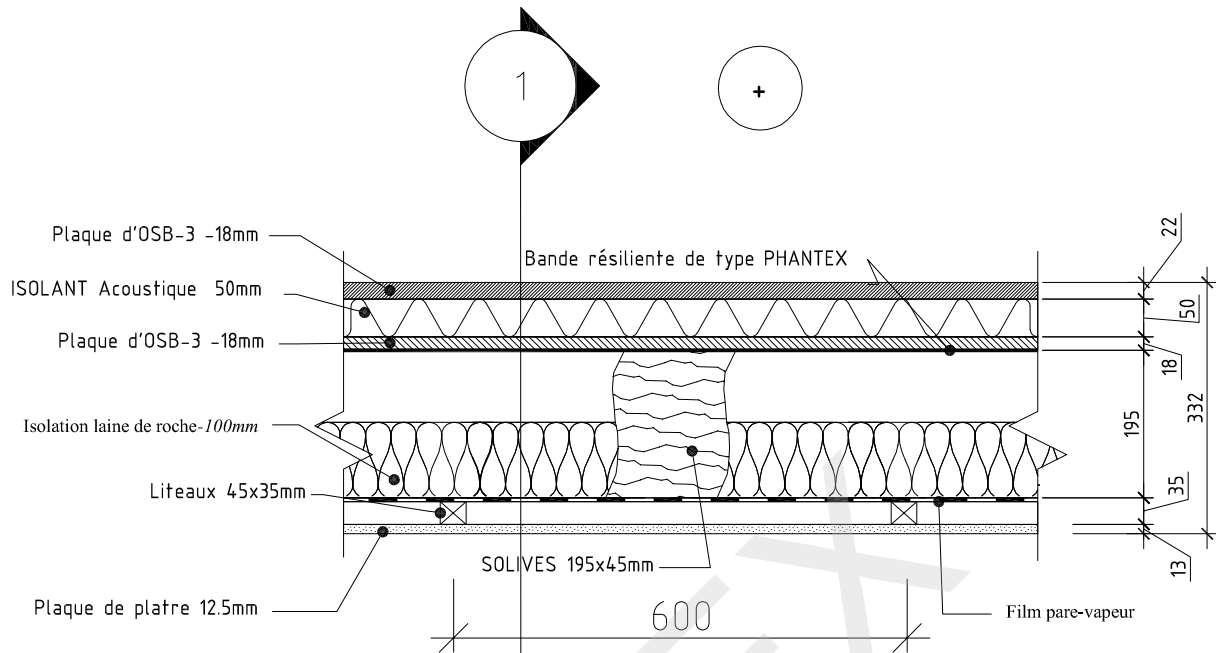

1 - 1

